





Wohnzentrum mit Weitsicht
Promenada Felm
Haus A6 | A7 | A8


Gartengeschoss 1: 200

Hans Peter Fontana & Partner
Dipl. Architekten FH / STV
Via Nova 14, CH-7017 Felm Dorf
www.fontana-und-partner.ch




WALDHAUS FILMS
MOUNTAIN RESORT & SPA
★★★★★



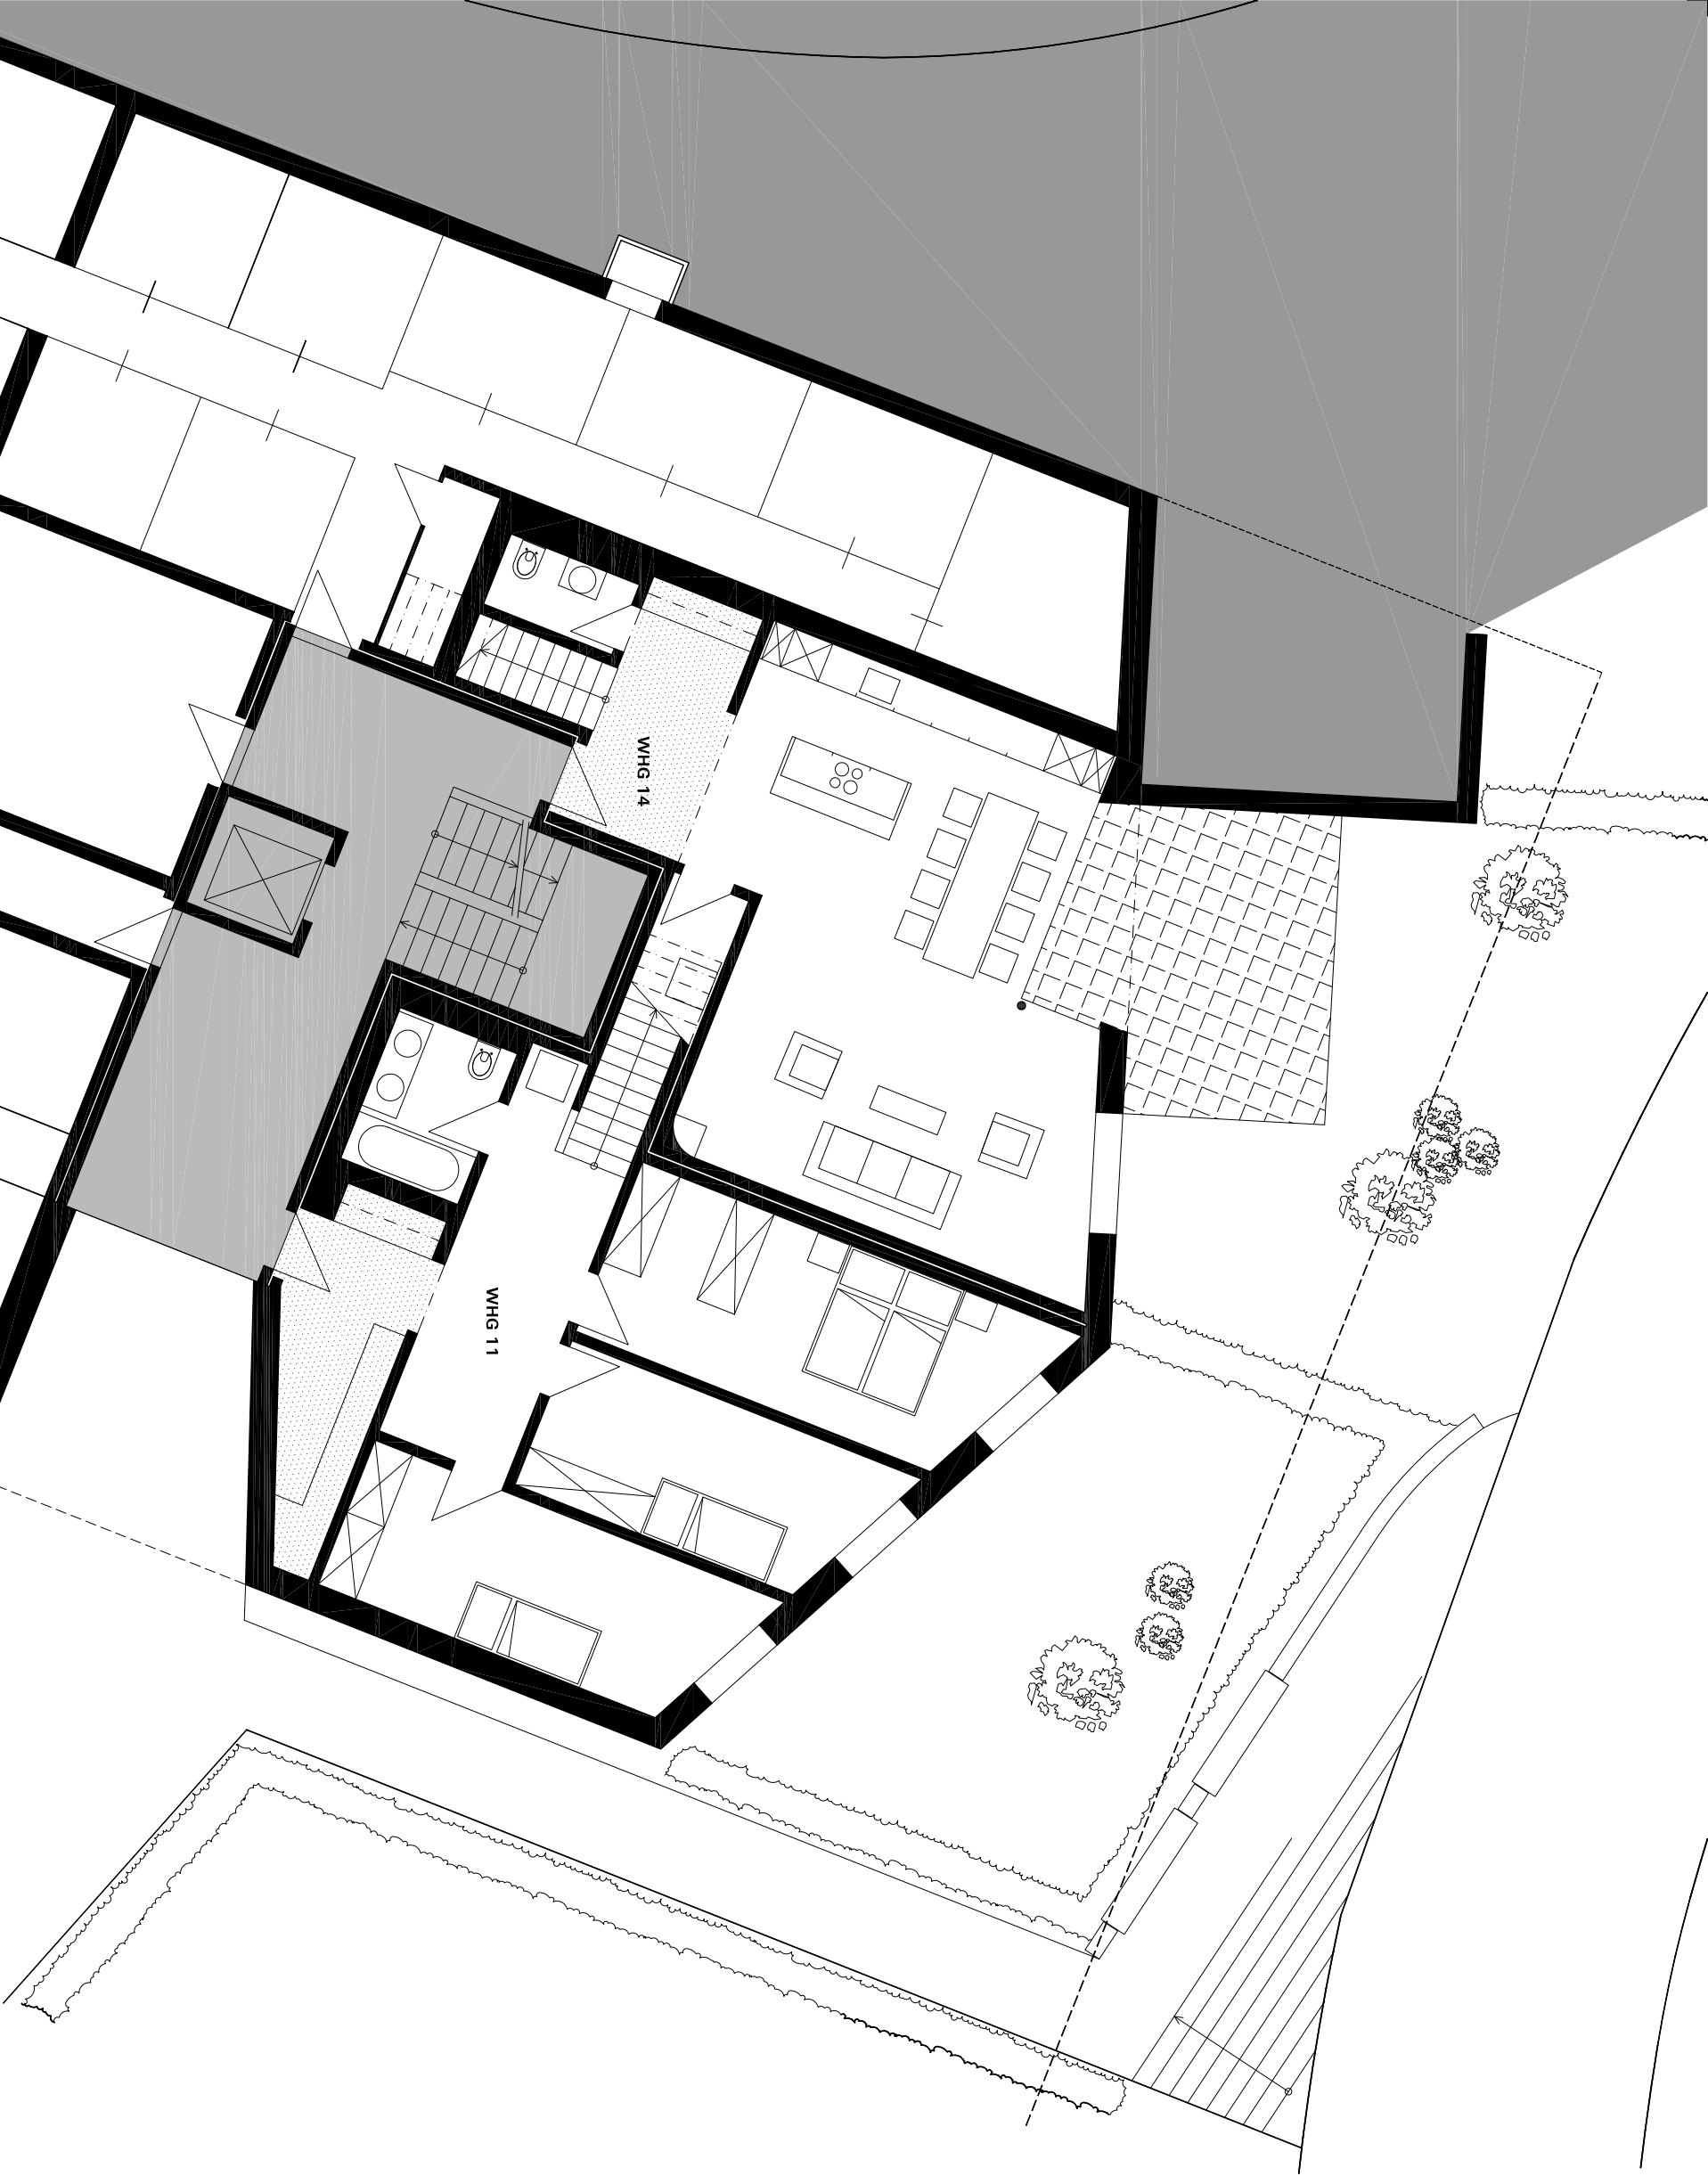

1. Obergeschoss 1: 100
Hans Peter Fontana & Partner
Dipl. Architekten FH/ STV
Via Nova 14, CH- 7017 Flims Dorf
www.fontana-und-partner.ch

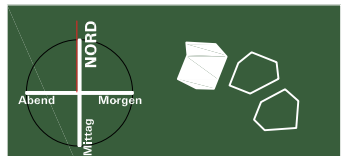

WHG 11: 5 1/2 Zimmer
WFL: 164.98m² NGF: 164.98m²

WHG 12: 5 1/2 Zimmer
WFL: 135.12m² NGF: 140.83m²

WHG 13: 3 1/2 Zimmer
WFL: 86.50m² NGF: 86.50m²


WHG 14: 5 1/2 Zimmer
WFL: 134.36m² NGF: 134.36m²

2. Obergeschoss 1: 100

Hans Peter Fontana & Partner
Dipl. Architekten FH / STV
Via Nova 14, CH- 7017 Fims Dorf
www.fontana-und-partner.ch



WALDHAUS FILMS
MOUNTAIN RESORT & SPA
★★★★★

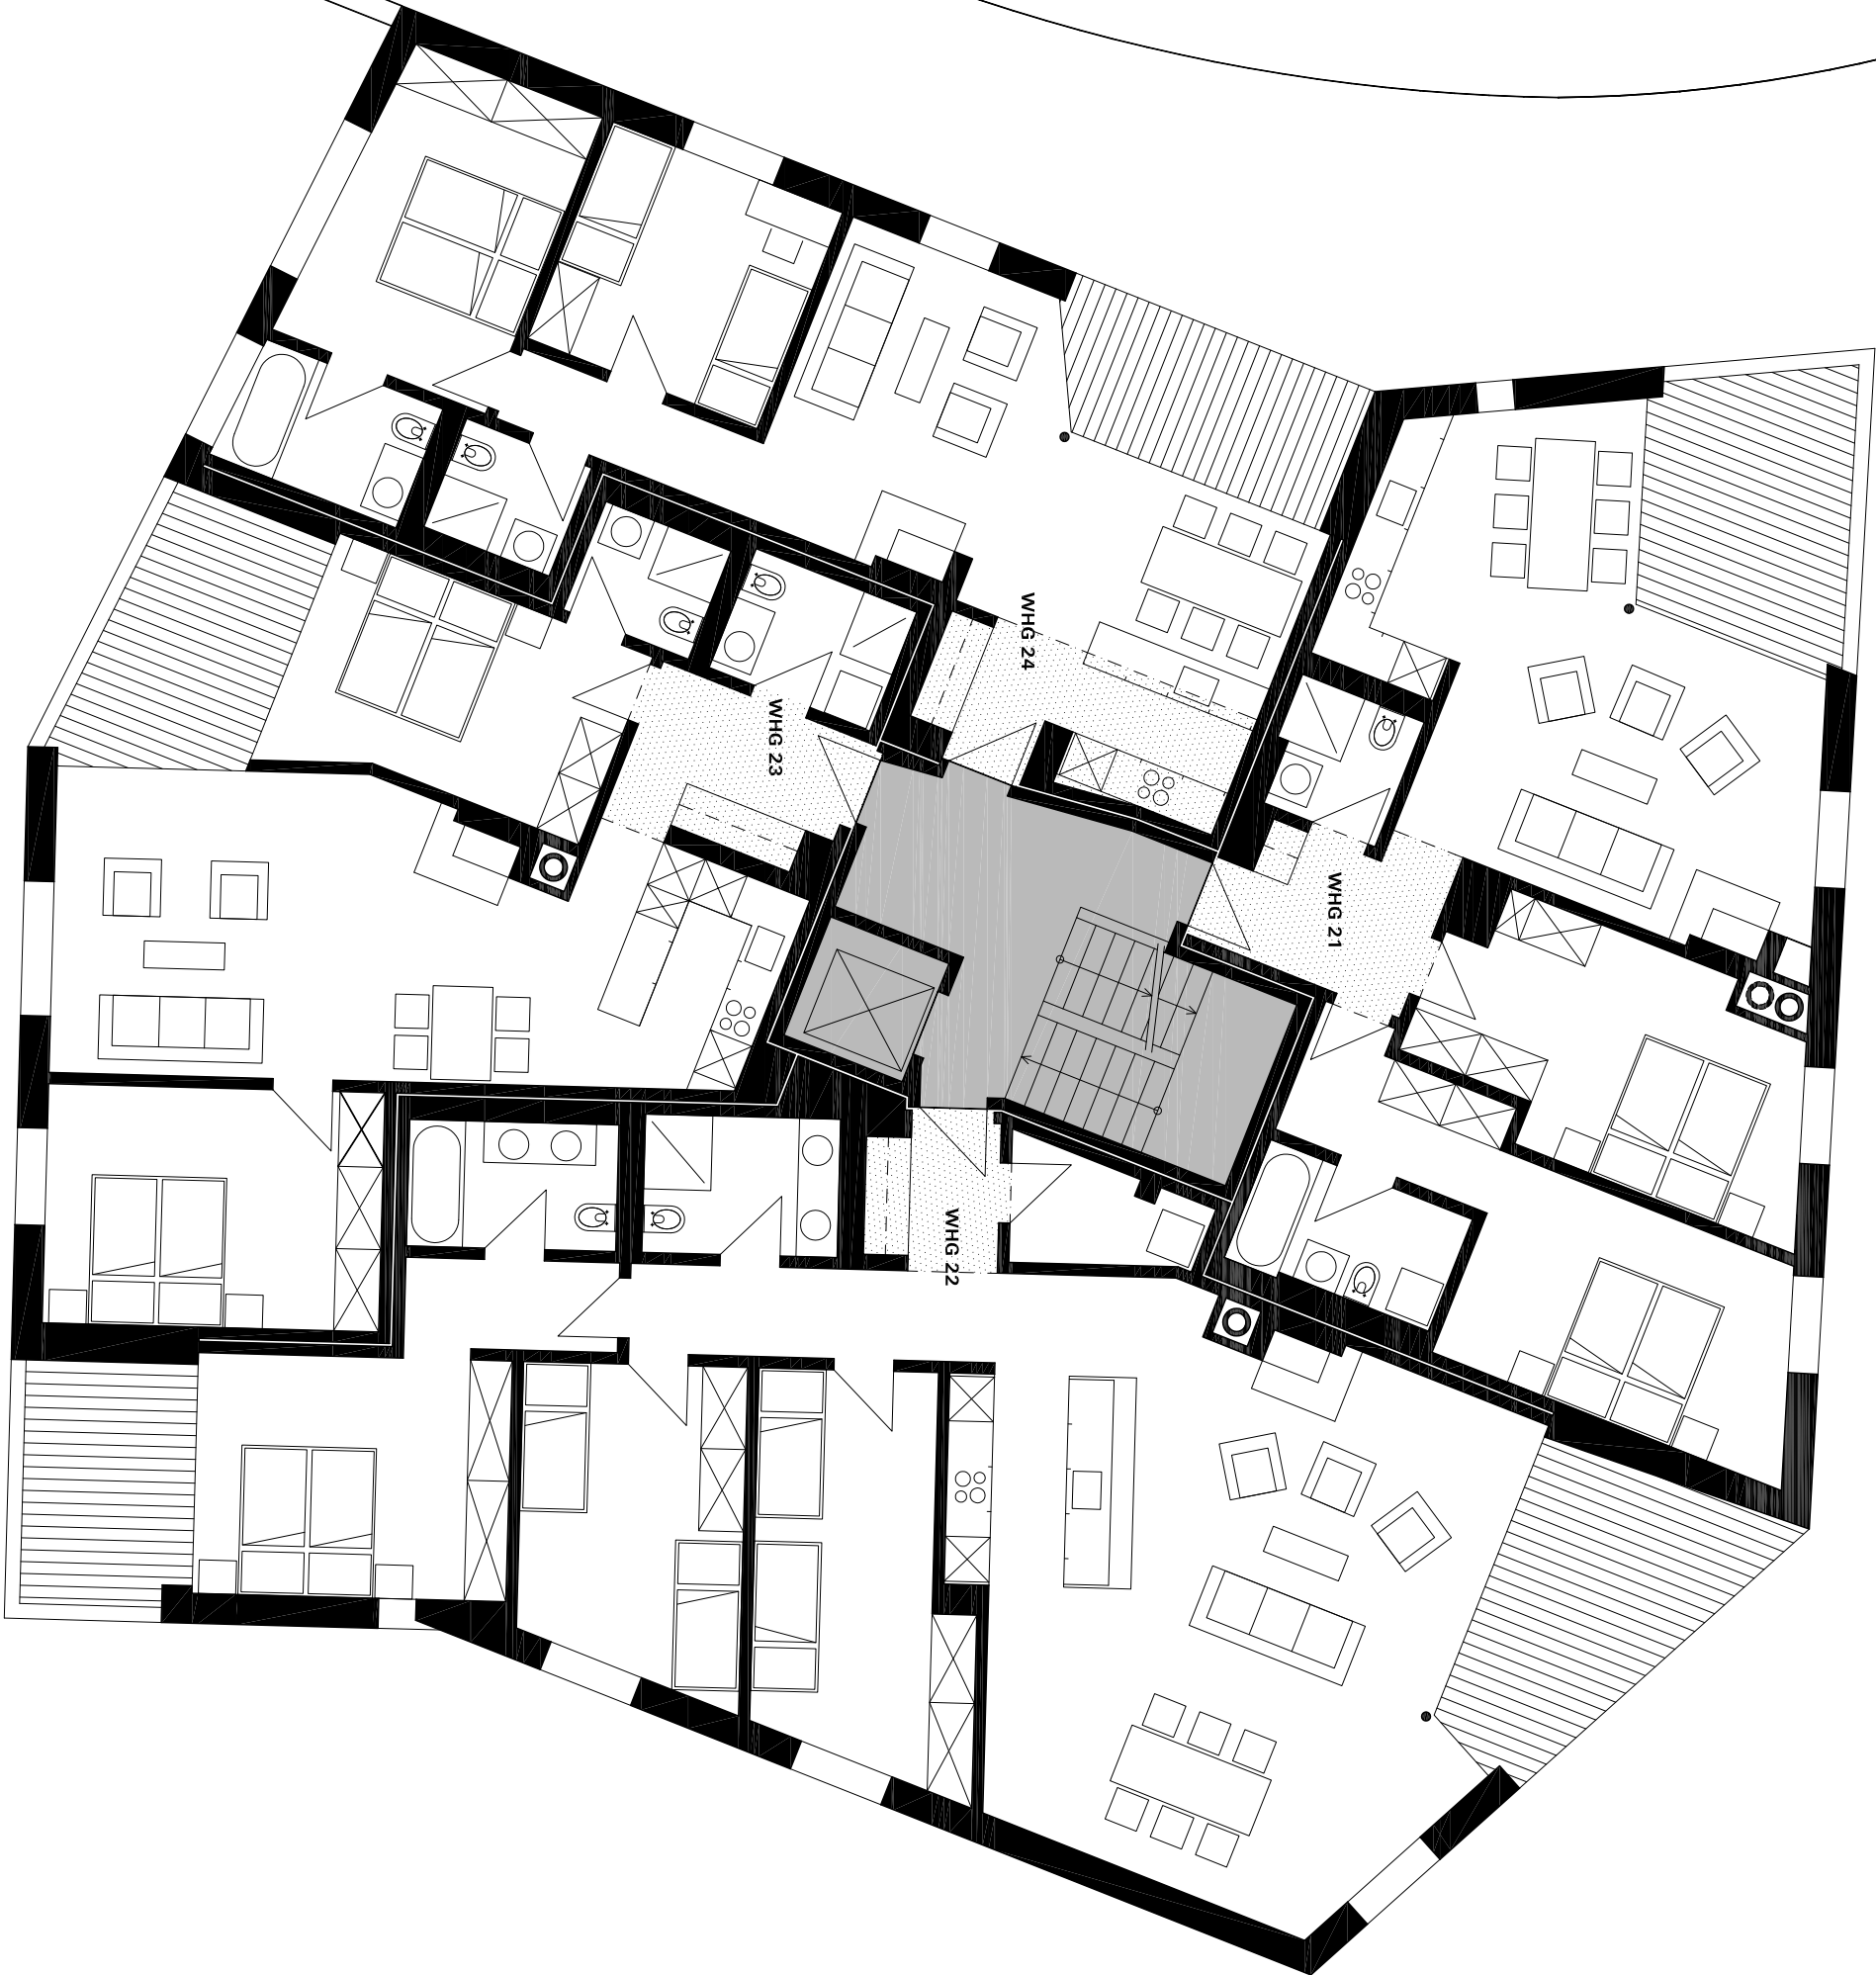

WHG 21: 3 1/2 Zimmer
WFL: 89,26m² NGF: 94,32m²

WHG 22: 4 1/2 Zimmer
WFL: 133,20m² NGF: 142,61m²

WHG 23: 3 1/2 Zimmer
WFL: 84,10m² NGF: 88,62m²



WHG 24: 3 1/2 Zimmer
WFL: 72,99m² NGF: 77,04m²

3. Obergeschoss 1: 100

Hans Peter Fontana & Partner
Dipl. Architekten FH / STV
Via Nova 14, CH- 7017 Fims Dorf
www.fontana-und-partner.ch



WALDHAUS FILMS
MOUNTAIN RESORT & SPA
★★★★★

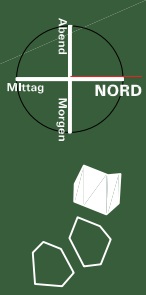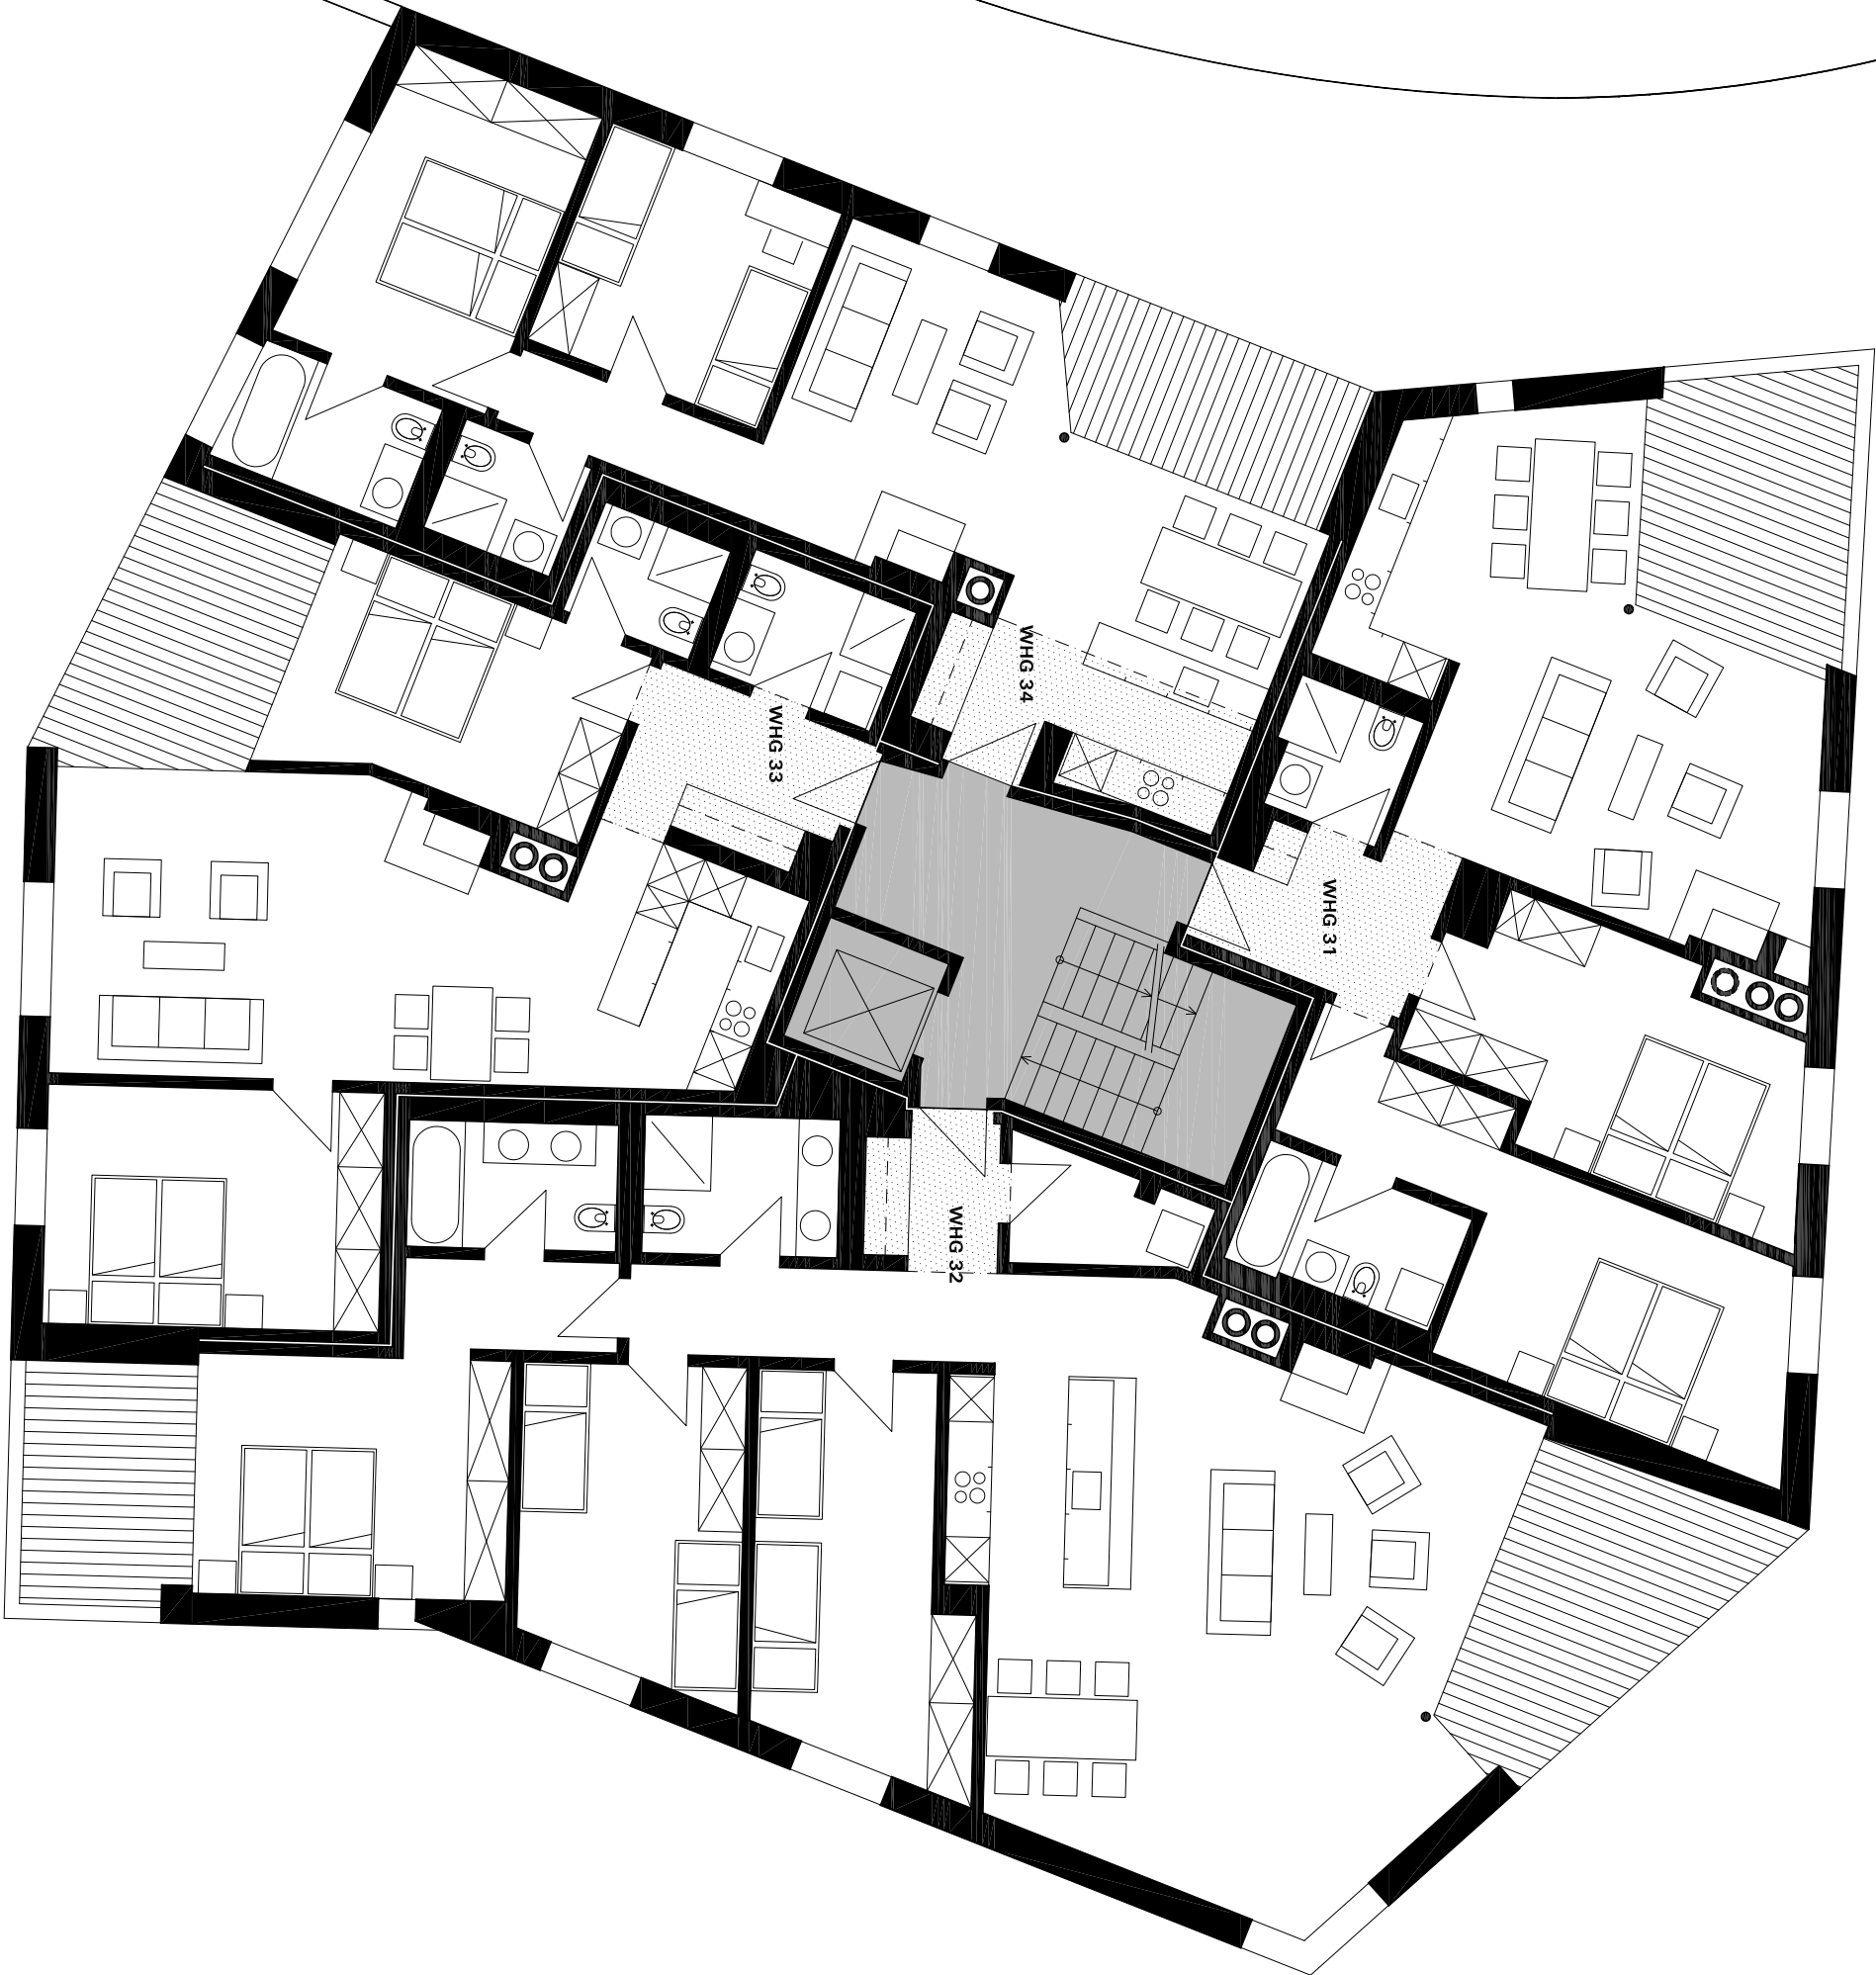


WHG 31: 3 1/2 Zimmer
WFL: 89,26m² NGF: 94,32m²

WHG 32: 4 1/2 Zimmer
WFL: 133,20m² NGF: 142,61m²

WHG 33: 4 1/2 Zimmer
WFL: 84,50m² NGF: 89,43m²



WHG 34: 3 1/2 Zimmer
WFL: 72,99m² NGF: 77,04m²

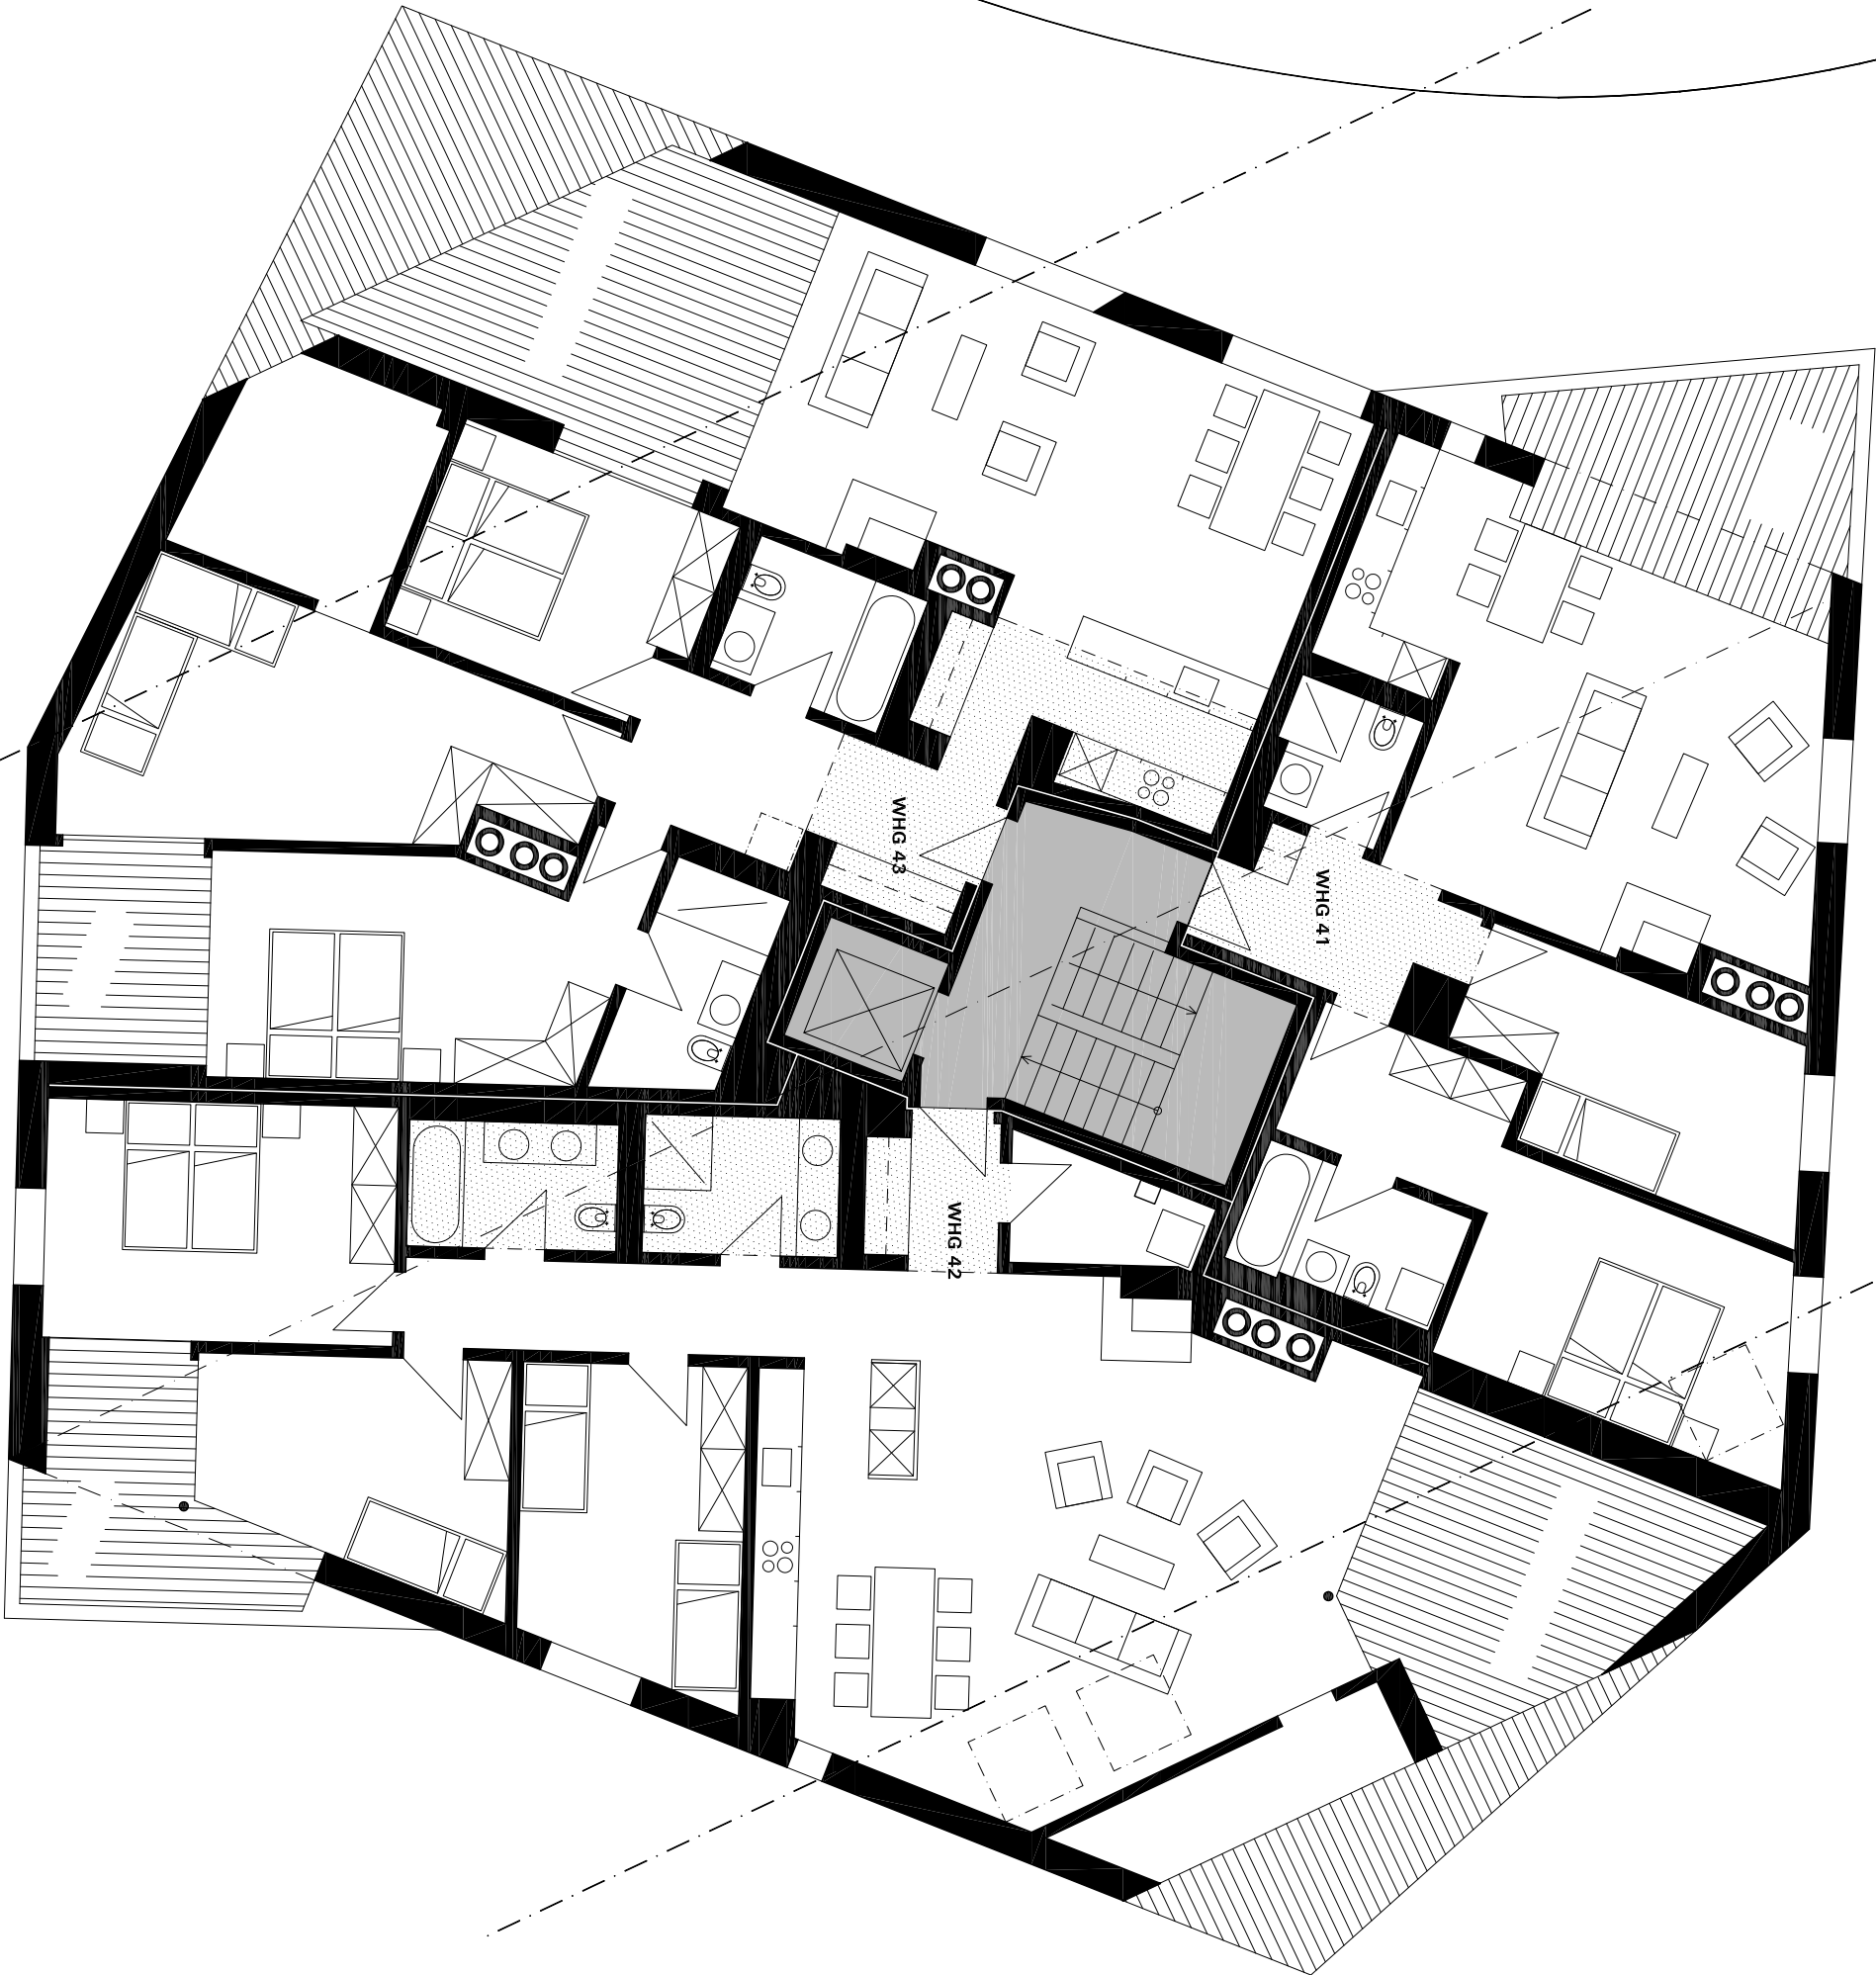


WHG 41: 3 1/2 Zimmer
WFL: 86.04m² NGF: 93.64m²


WHG 42: 4 1/2 Zimmer
WFL: 129.76m² NGF: 150.65m²

WHG 43: 4 1/2 Zimmer
WFL: 126.54m² NGF: 147.65m²

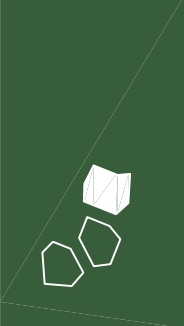
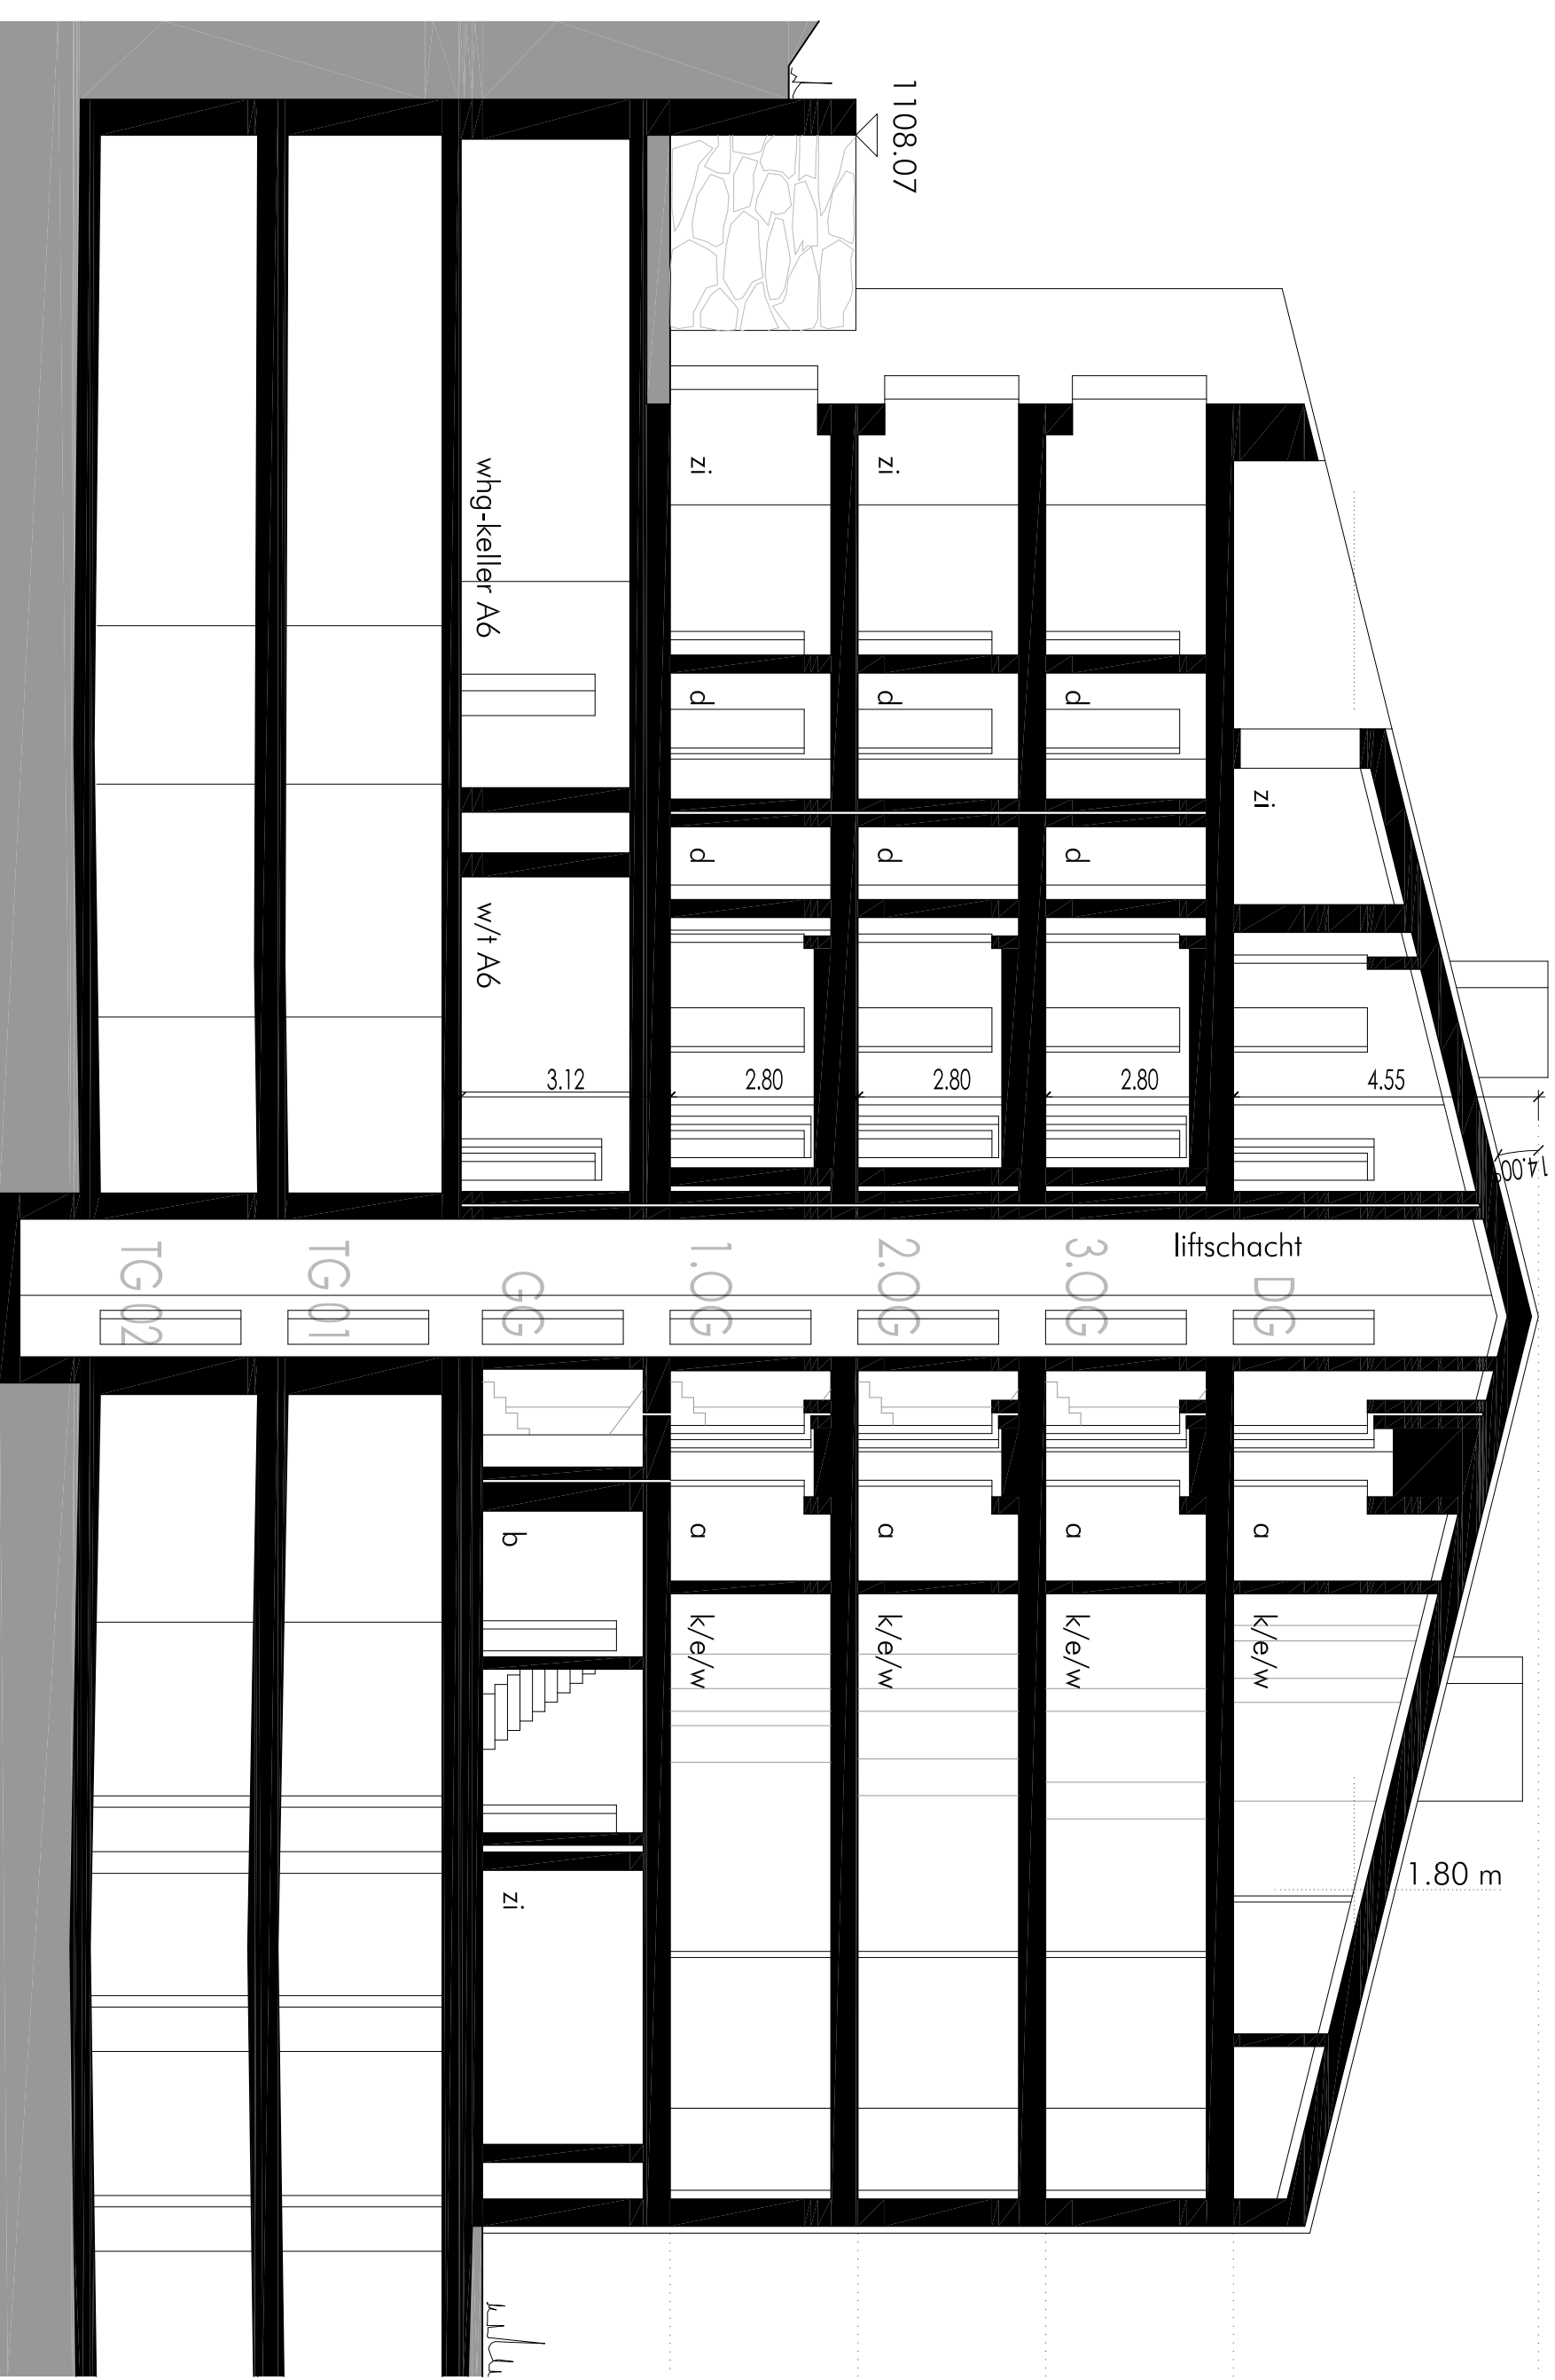


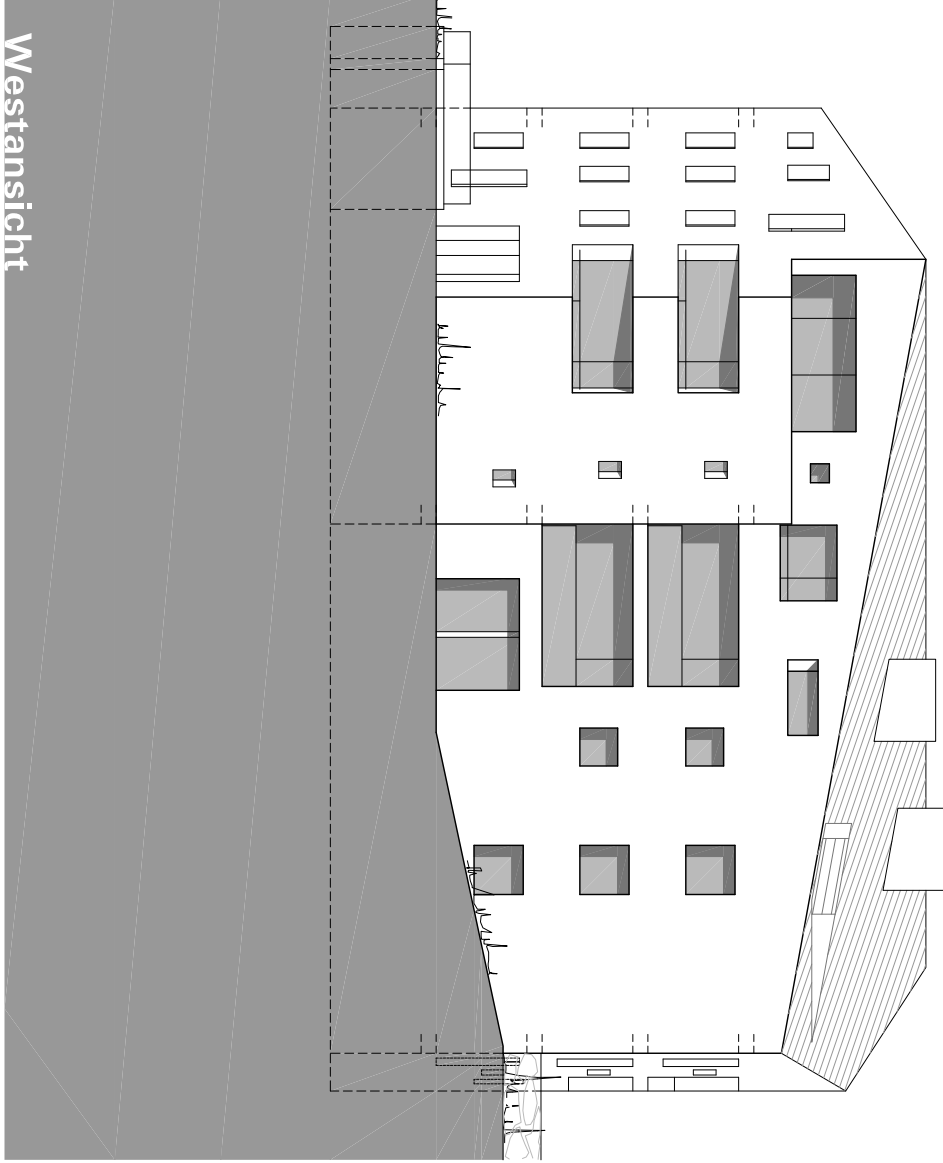

Westansicht

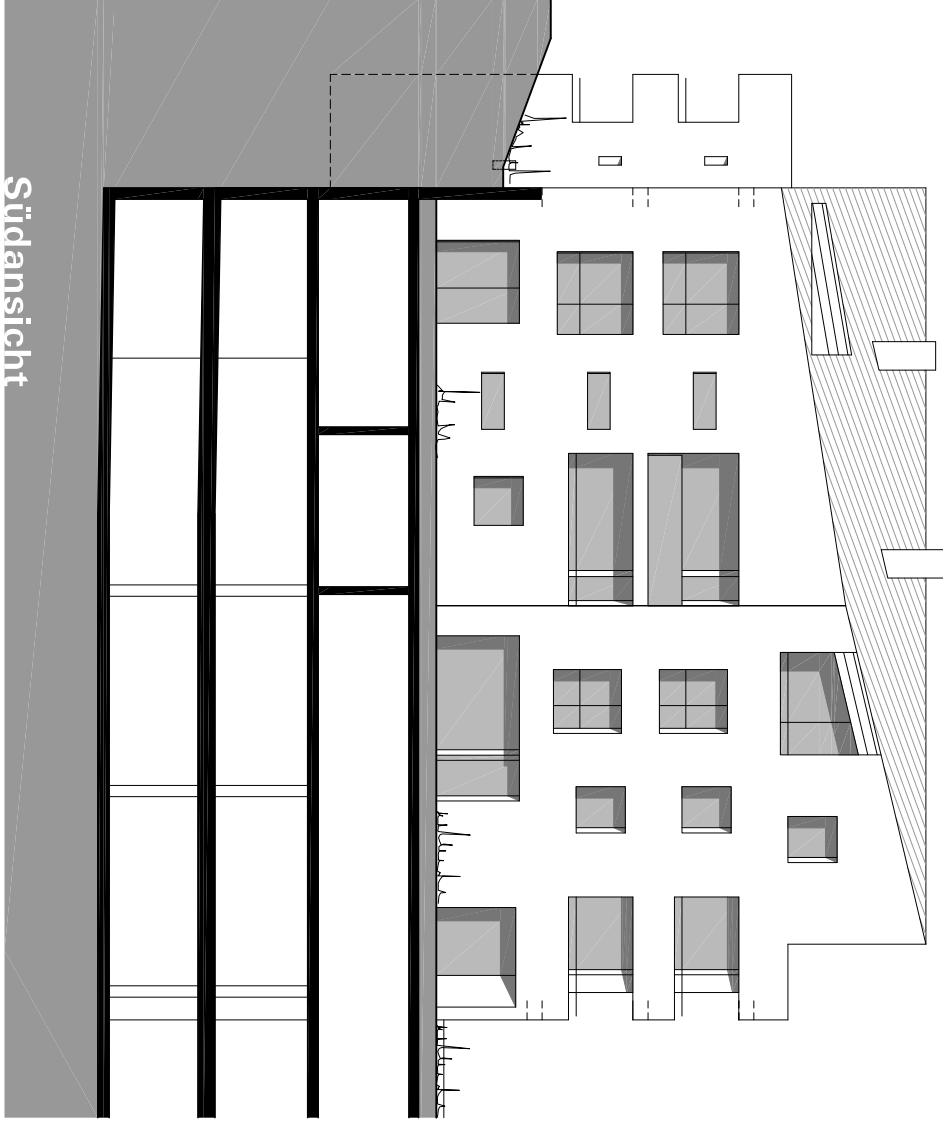

Südansicht

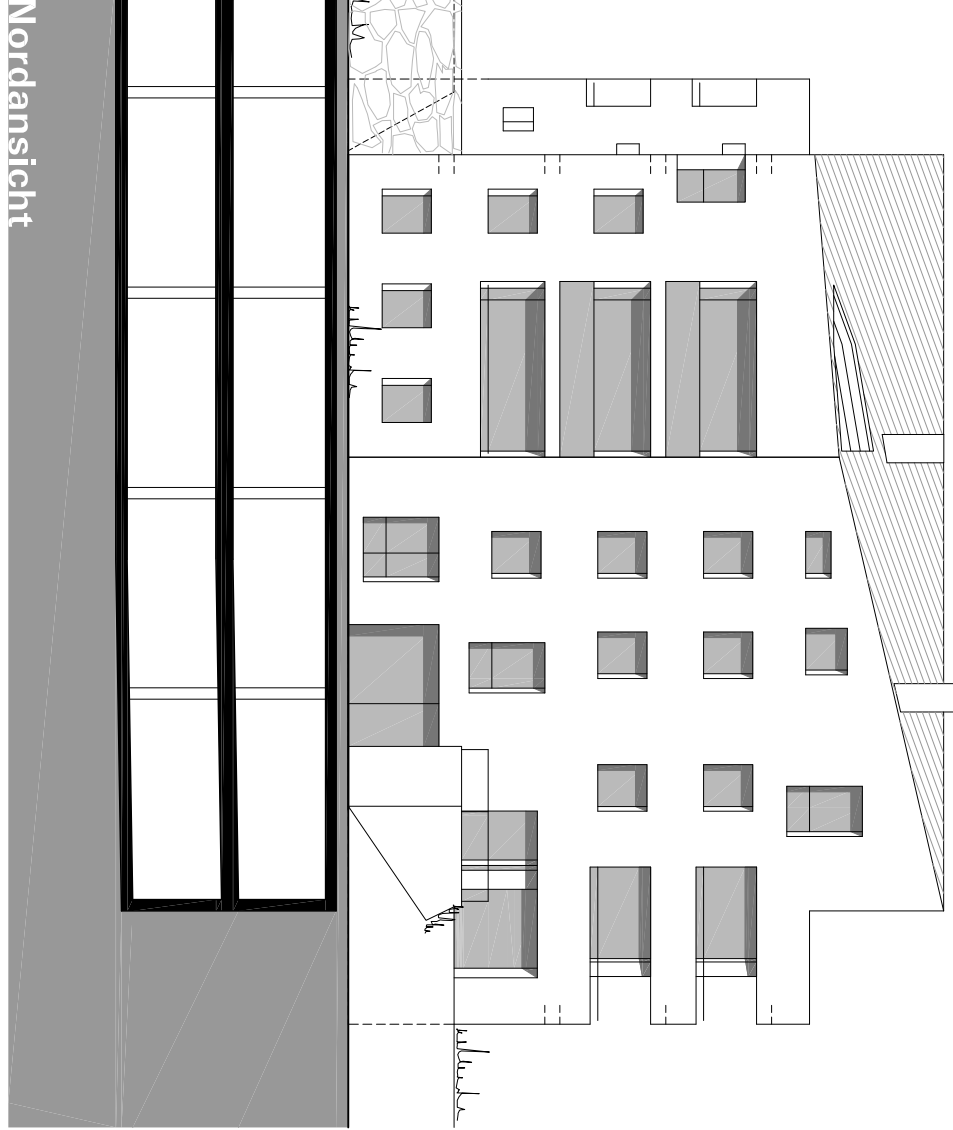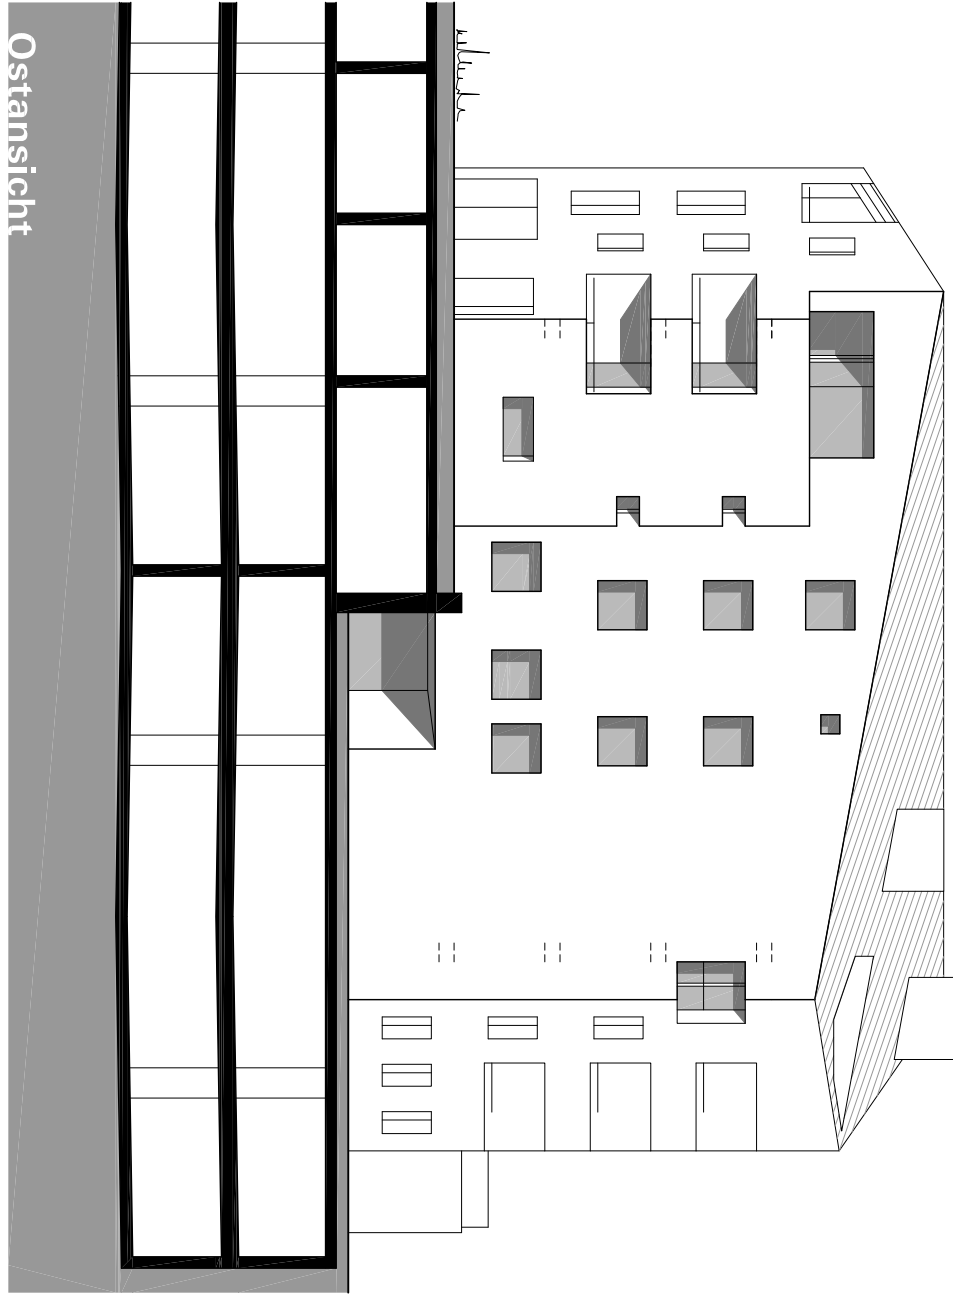

Wohn Eigentum mit Weitsicht
Promenada Fiem
Einstellhalle

1. Untergeschoss 1: 200

Hans Peter Fontana & Partner
Dipl. Architekten FH / STV
Via Nova 14, CH- 7017 Fims Dorf
www.fontana-und-partner.ch



WALDHAUS FLIMS
MOUNTAIN RESORT & SPA

